


Untergeschoss



- 7 Parkplätze
- 1 Besucherparkplatz
- 2 Motorradparkplätze
- 5 Kellerabteile
- 1 Technikraum / Heizung mit
Erdsonden-Wärmepumpe

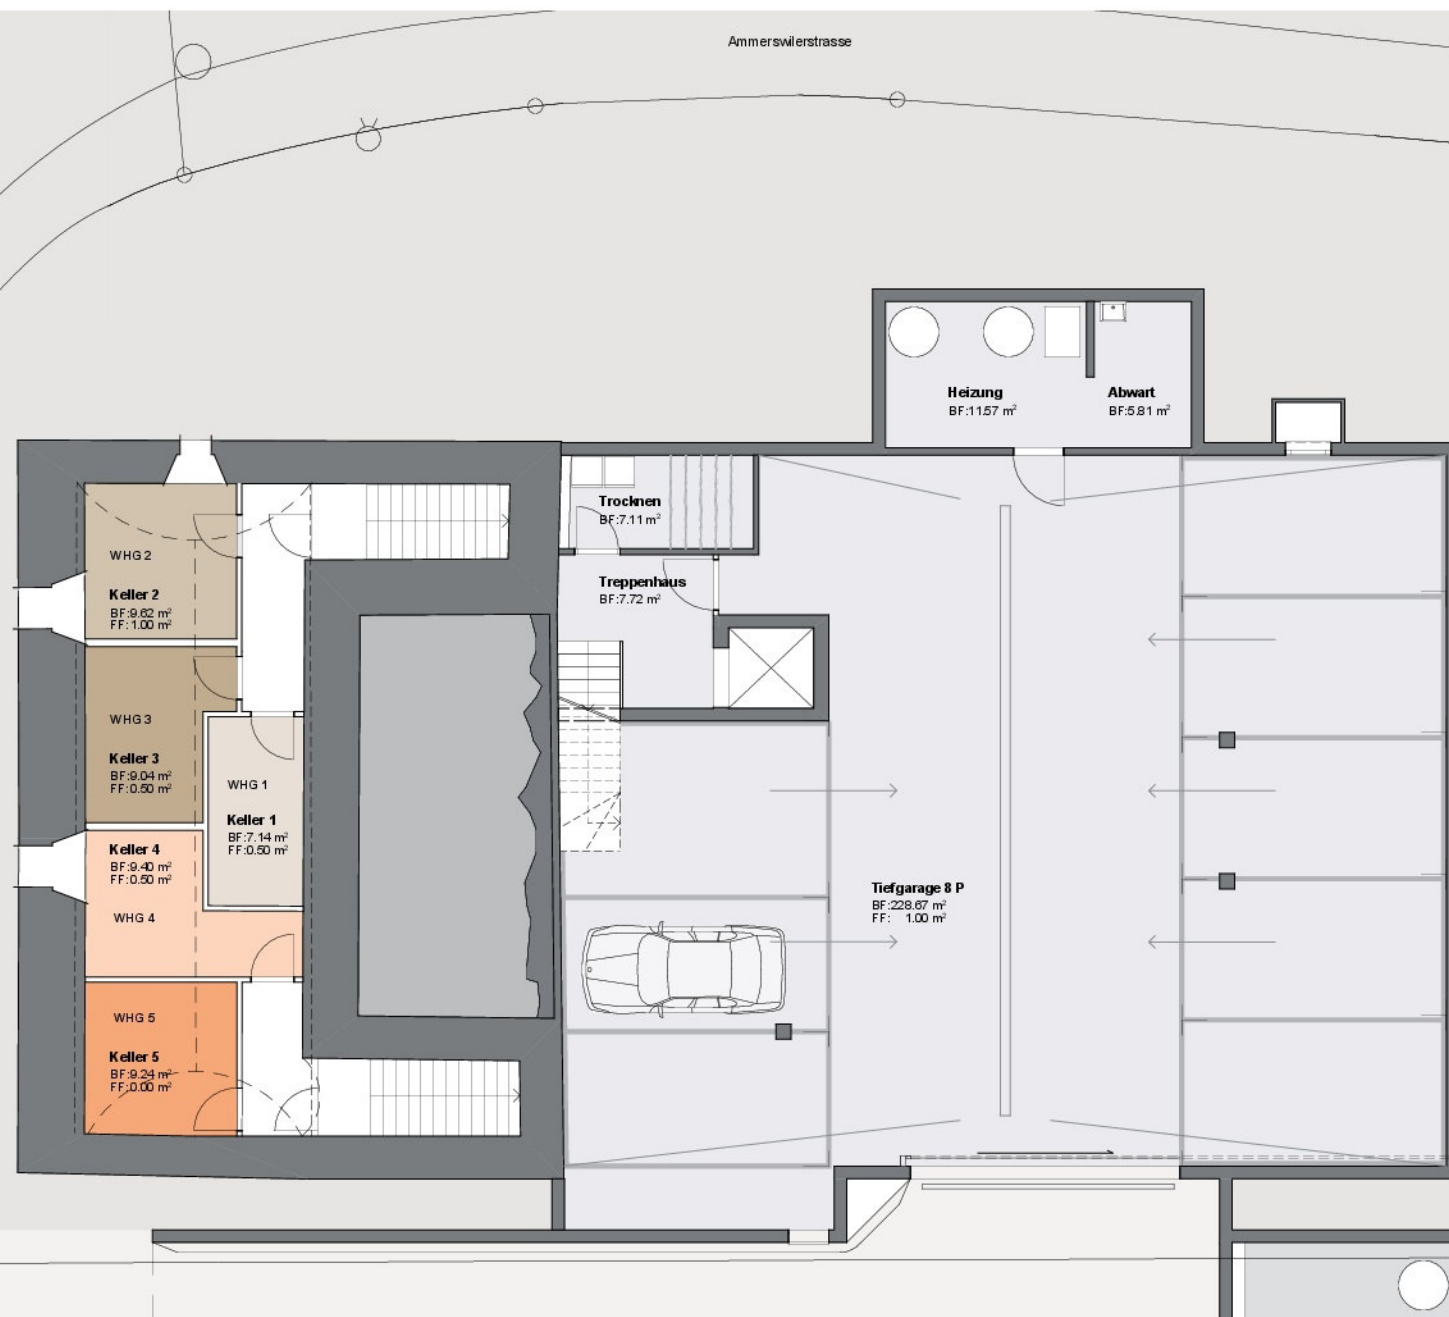

0 1 2 3 4 5 m
Massstab 1:150